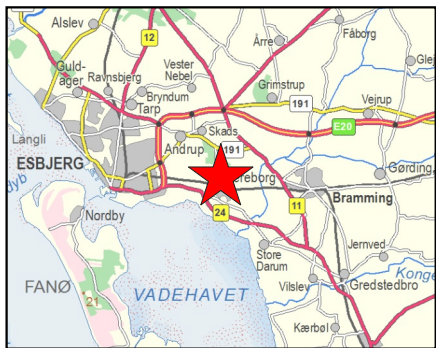
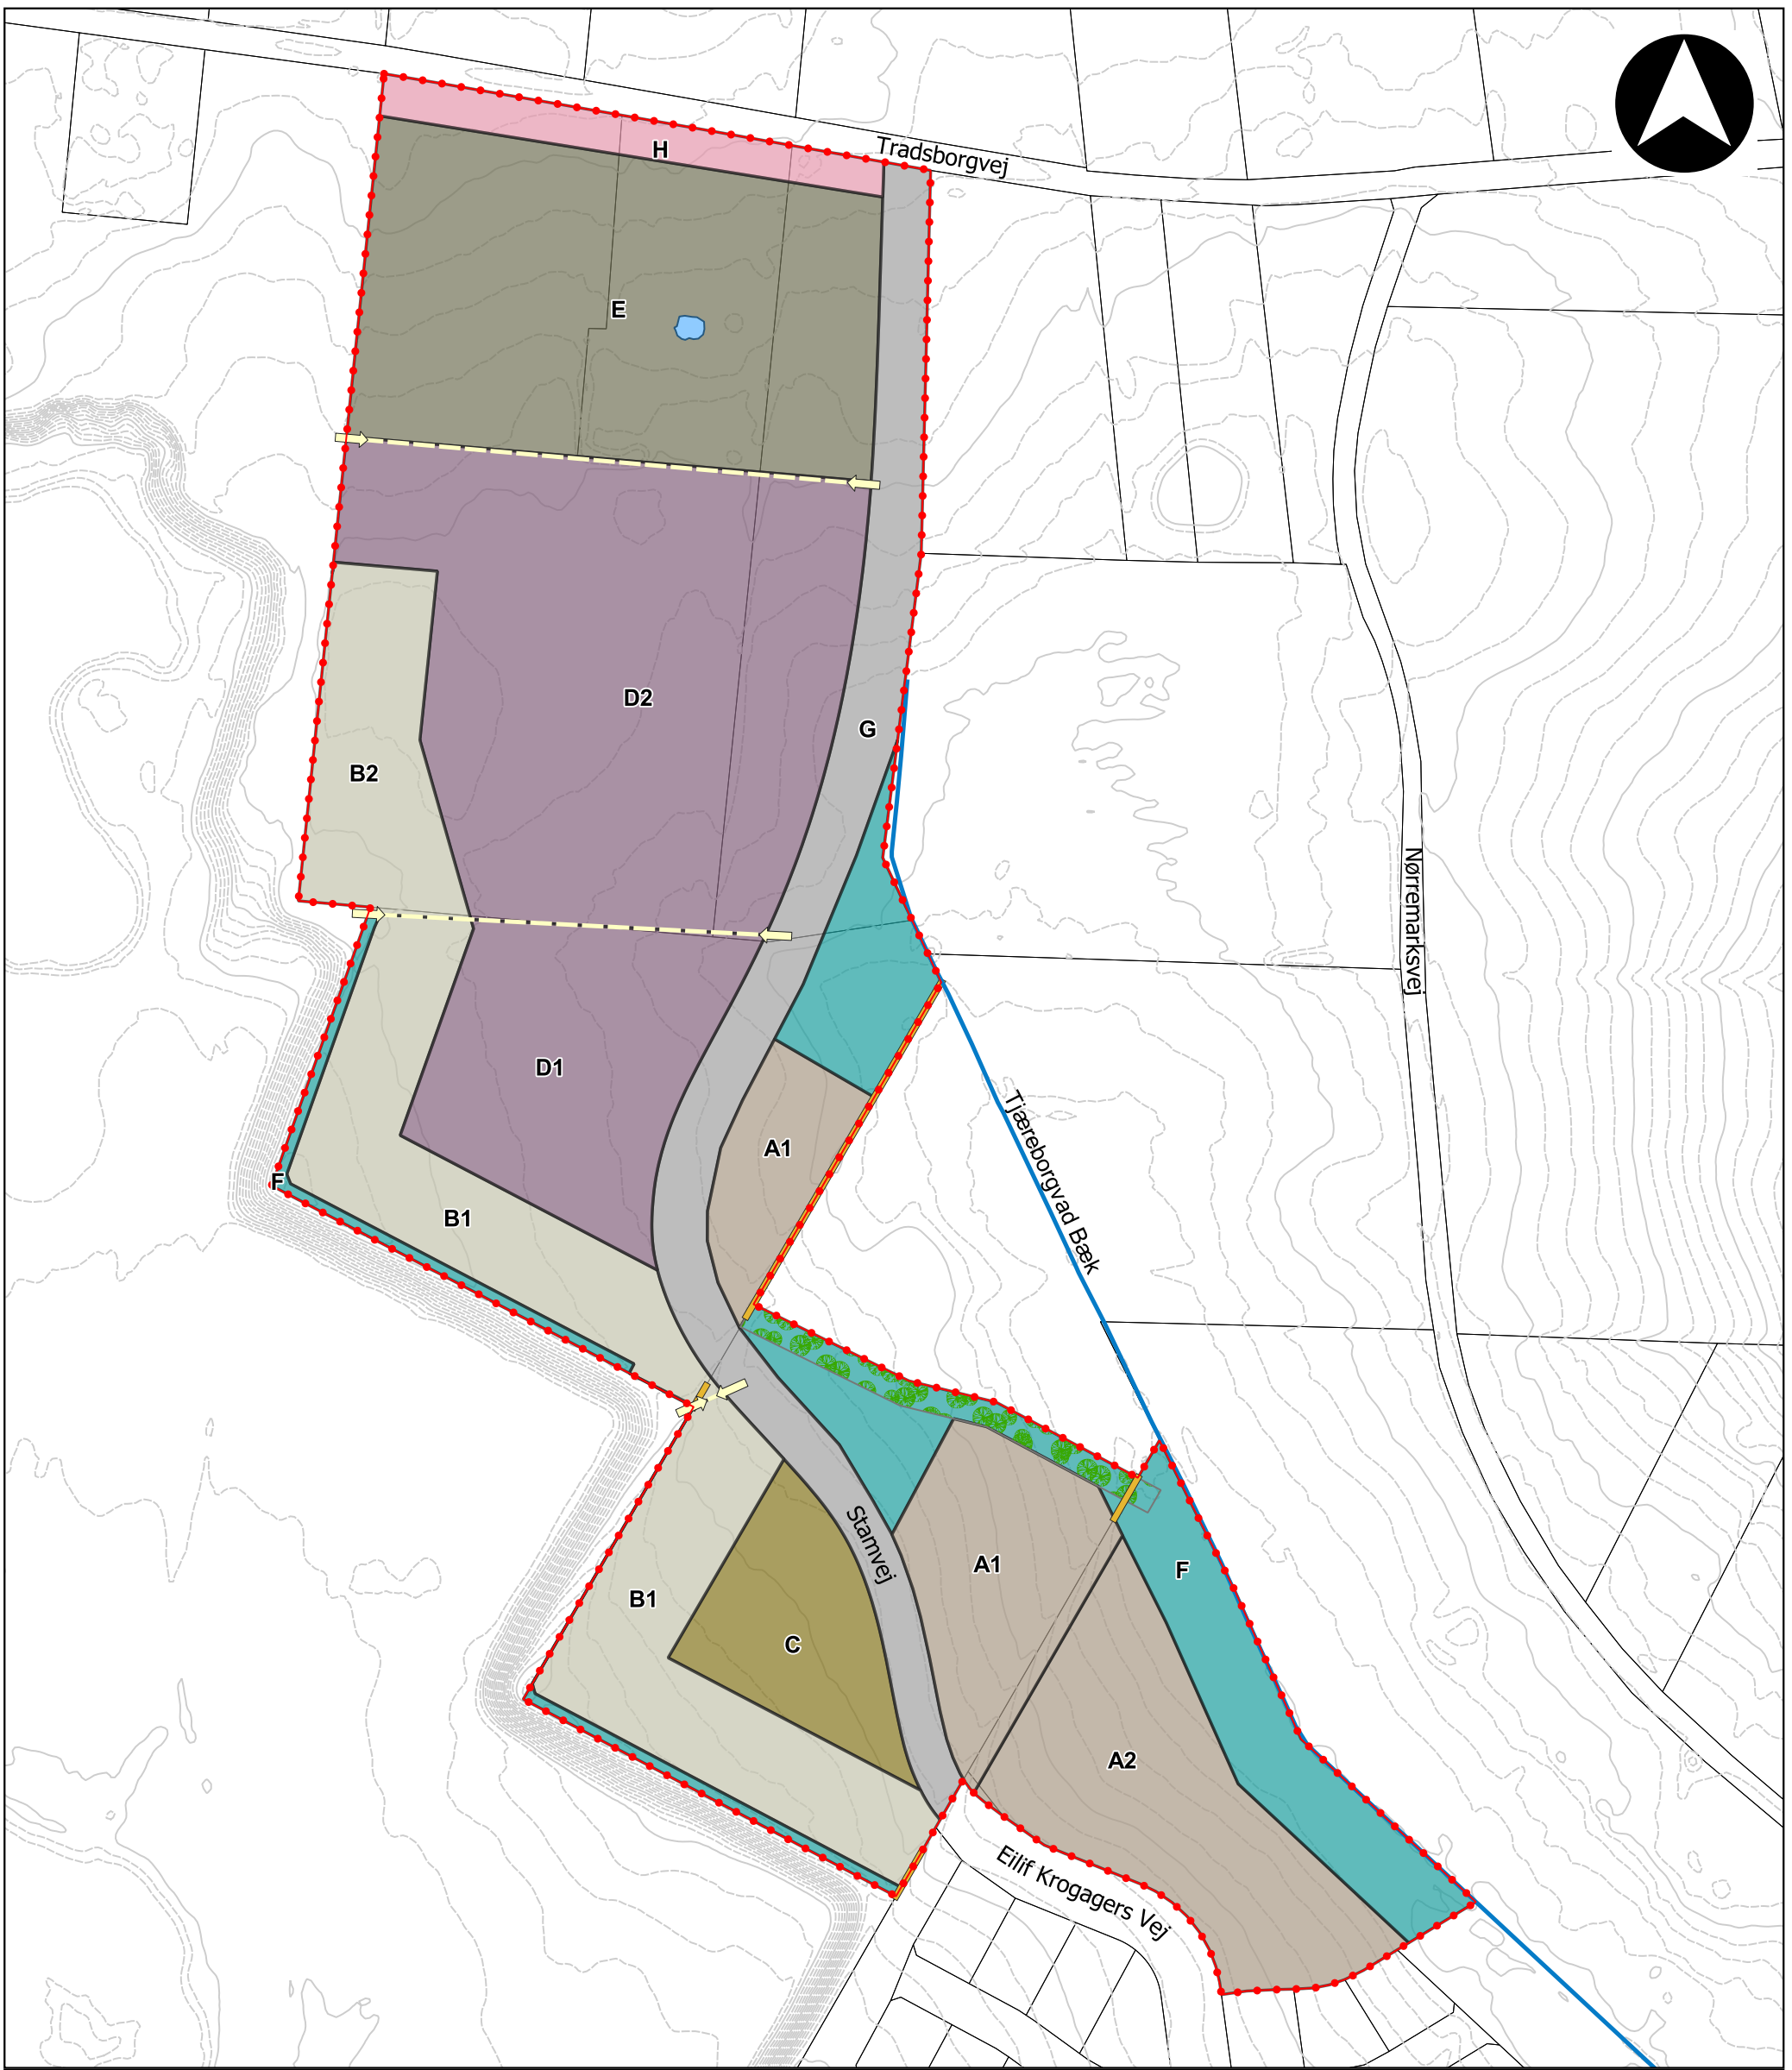


Målforhold gælder ved print i A3

Signaturforklaring

- | | | | |
|--|---------------------|--|----------------|
| | Lokalplanområde | | Matrikelgrænse |
| | Beskyttet dige | | Delområde A |
| | Stiforbindelse | | Delområde B |
| | Beplantningsbaelte | | Delområde C |
| | Vandløb | | Delområde D |
| | Havedam (bevares) | | Delområde E |
| | Højdekurver (2,5 m) | | Delområde F |
| | Højdekurver (0,5 m) | | Delområde G |
| | | | Delområde H |

Bilag B

Lokalplan 12-010-0001

Lokalplankort

Mål 1 : 2.500



Esbjerg
Kommune