


0 10 20 30 40 m

Målføhold gælder ved print i A4

- Lokalplanområde
- Berørte matrikler
- Eksisterende bygninger
- Matrikelgrænse

Bilag A
Lokalplan 40-010-0011
Matrikelkort
Mål 1 : 1.000

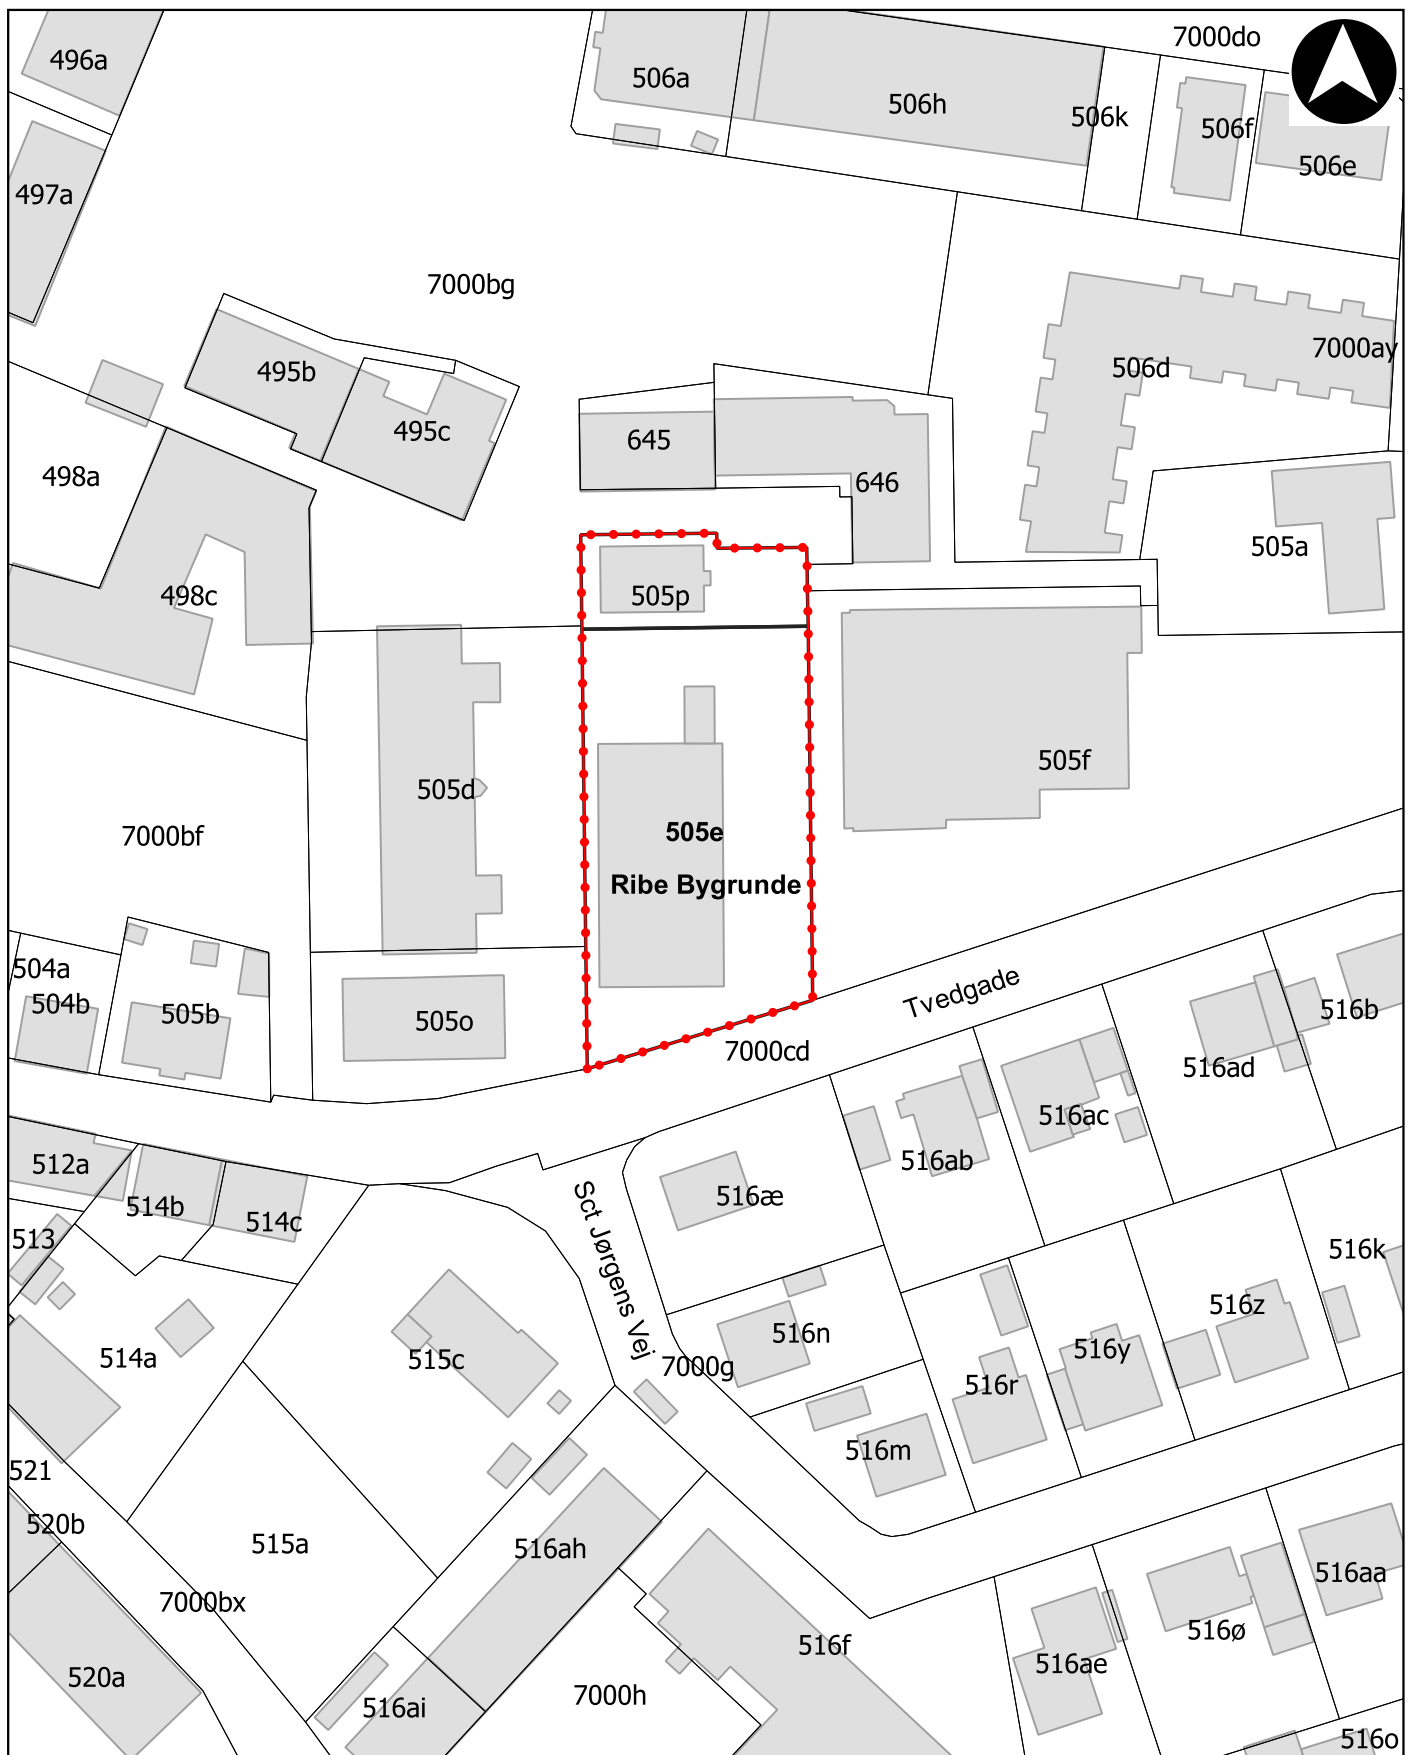

Esbjerg
Kommune