


- Umarkeret skel
- Legeplads/nedsivning
- Lokalplangrænse
- Delområde
- Delområde A1 Åben-lav
- Delområde A2 Tæt-lav
- Delområde B Grønt område
- Delområde C Engområde

- Primær hovedstier
- Beplantning
- Tæt beplantning
- Boligvej
- Stamvej 2
- Stamvej 1

Bilag B
Lp 40-020-0011
Lokalplankort

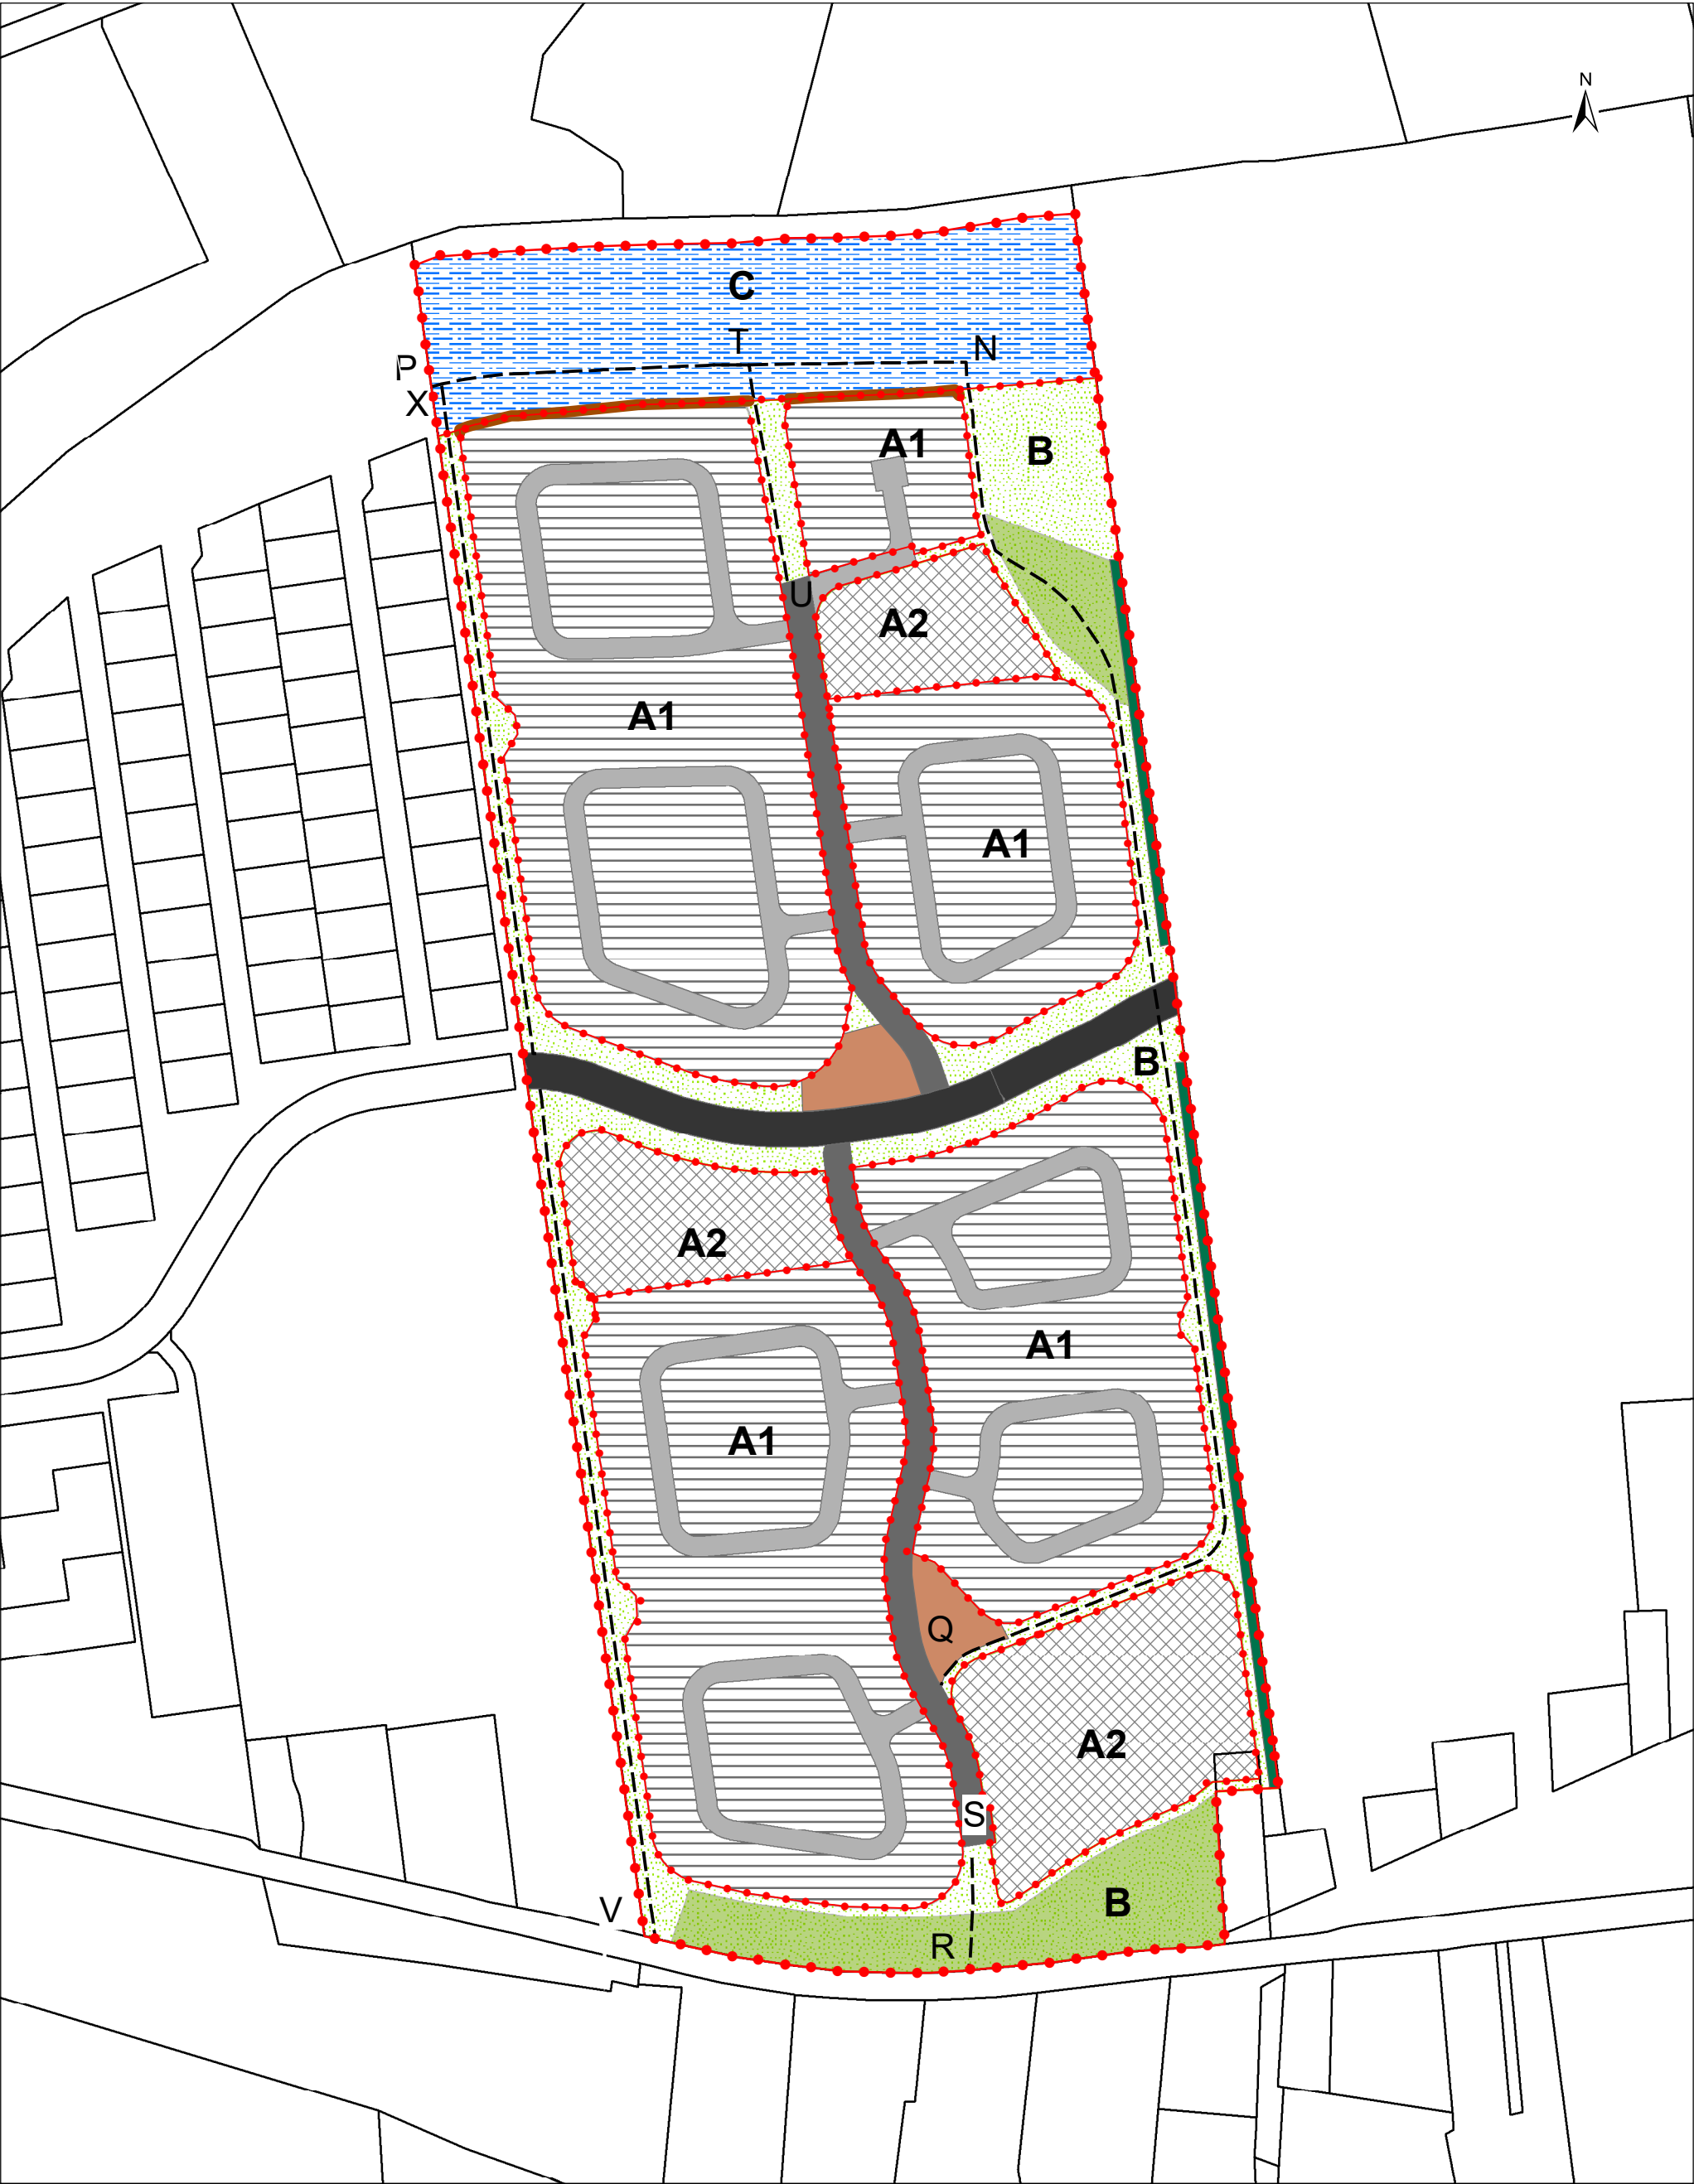