




Stamvej 1

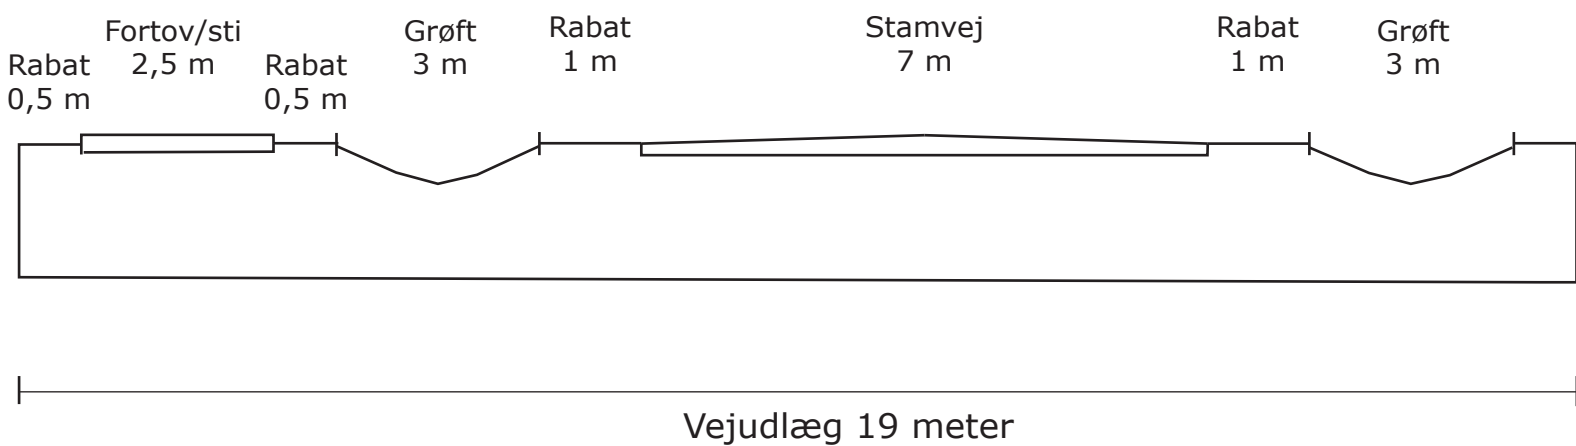

Stamvej 2

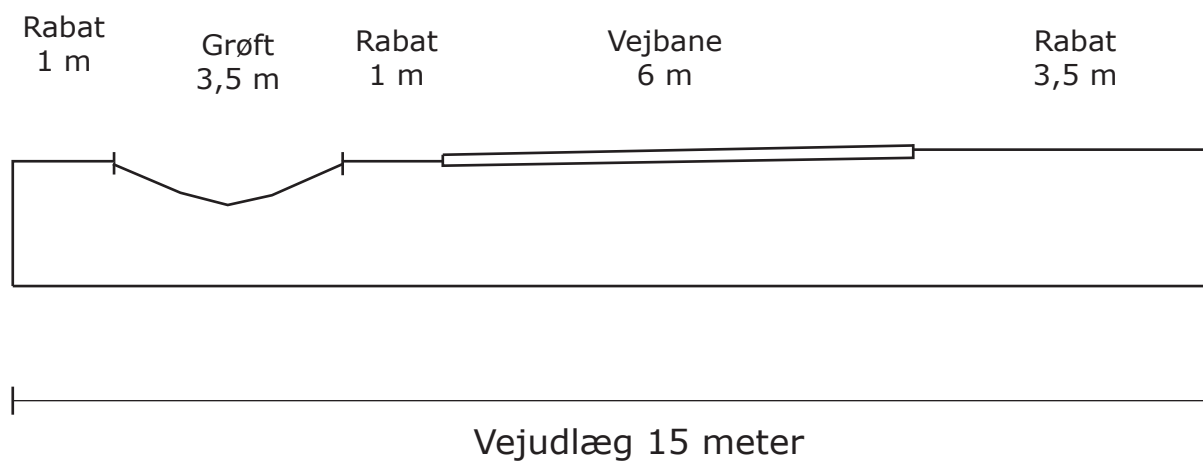

Boligvej

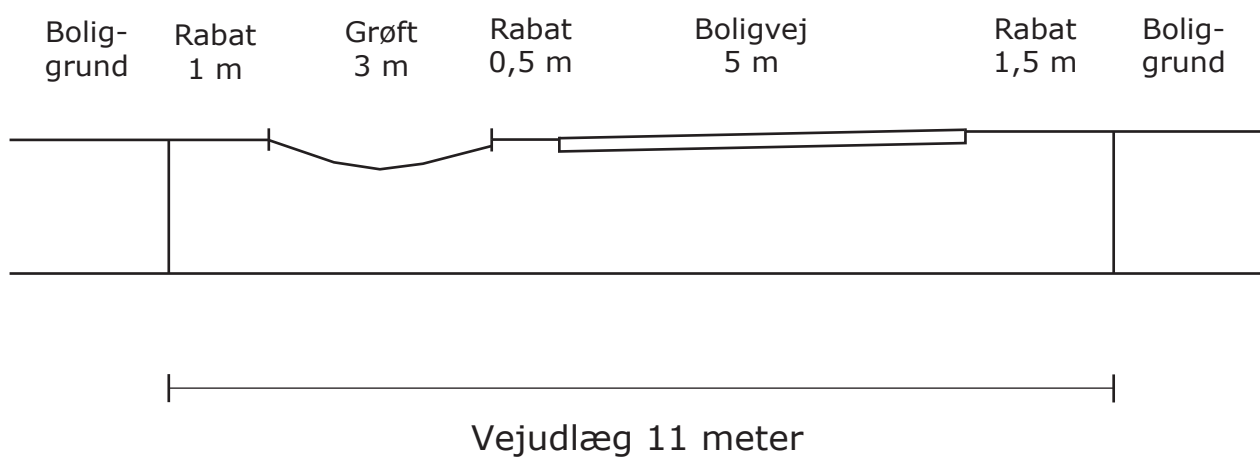

Bilag D
Lp 40-020-0011
Princip for
vejudlæg