


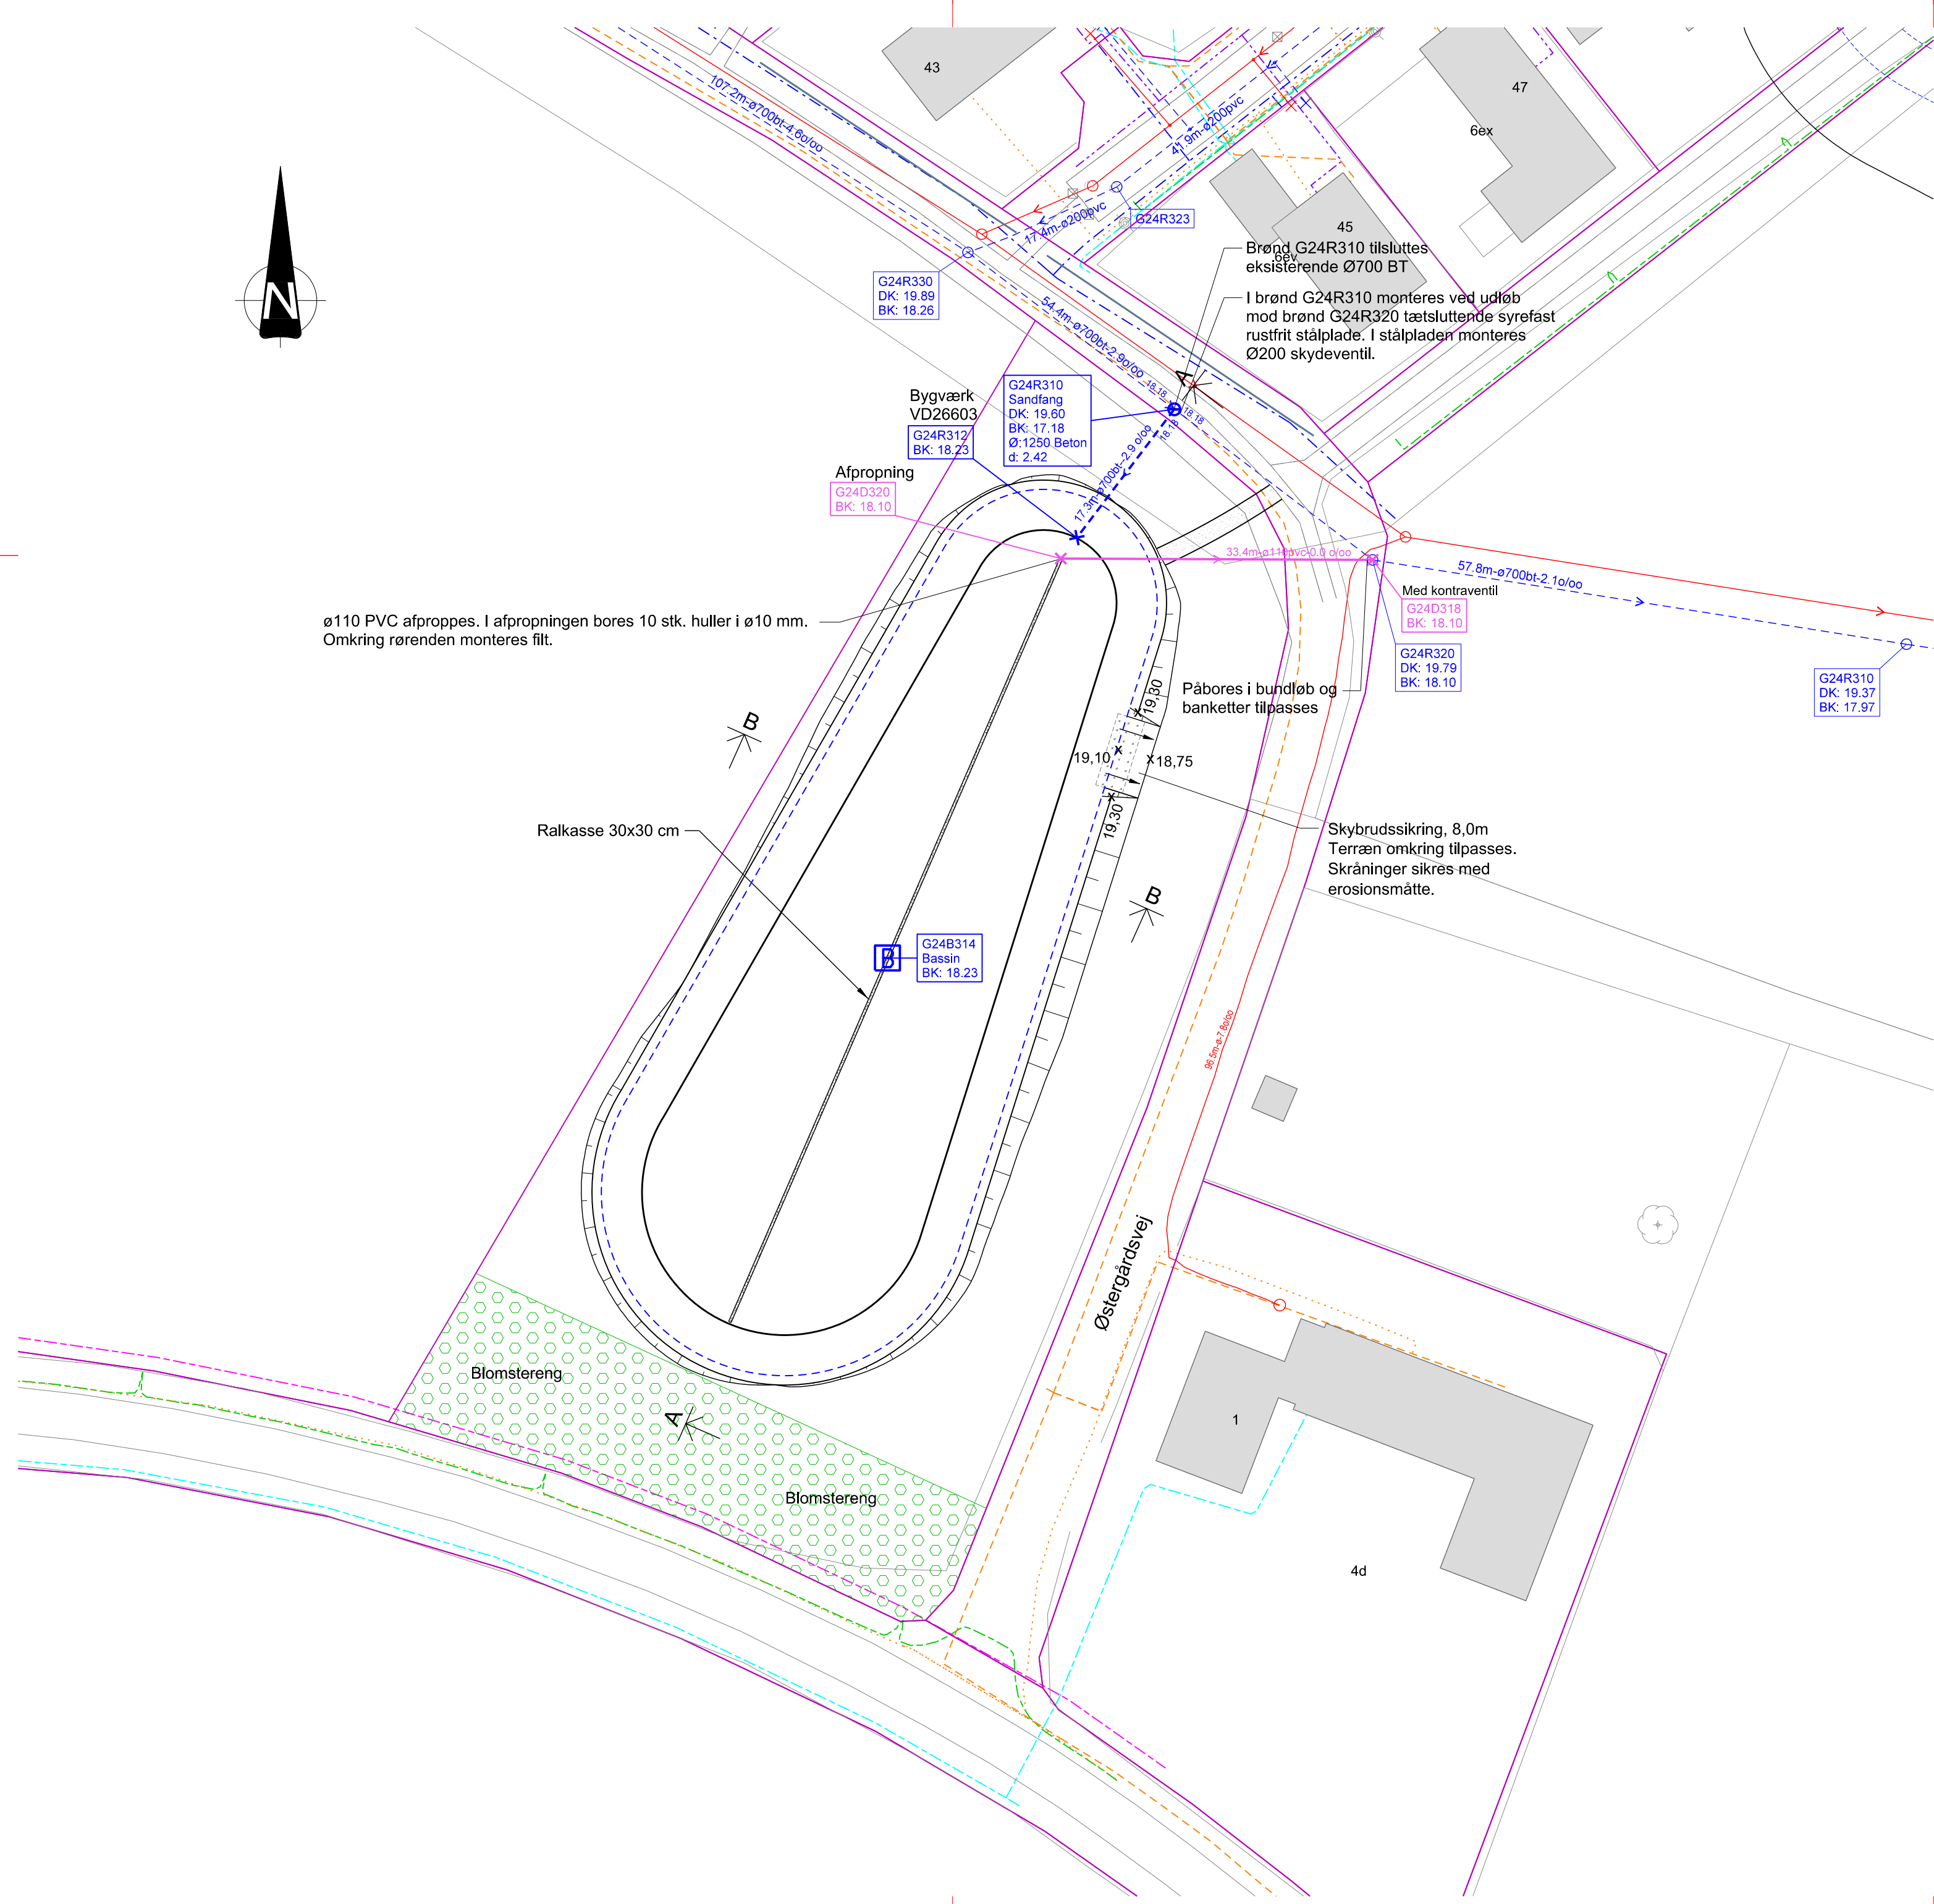

- SIGNATURER:
- Eksist. fællesledning
 - Eksist. spildevandsledning
 - Eksist. regnvandsledning
 - Eksist. telefonkabel
 - Eksist. fiber
 - Eksist. el-ledning, 0,4 kV
 - Eksist. el-ledning, 10/15 kV
 - Eksist. trafiklys
 - Eksist. gadebelysning
 - Eksist. vandleddning
 - Eksist. fjernvarme

NOTE:
Koter er i m angivet i kotesystem DVR90.
Koordinatsystem er i UTM32

BASSIN:	Kote:
Kronekant:	19,30
VSP:	19,10
Bund:	18,23
Volumen:	2211m³
Afgravning:	2212m³-102m³ = 2110m³
Påfyldning:	102m³

- SIGNATURER:
- Ny regnvandsledning
 - Ekst. regnvandsledning
 - Ekst. spildevandsledning
 - Afvandingsgrøft
 - Matrikelskel
- Sti: b=2,0m
SG II = 20 cm
BS II = 30 cm

Udgave	Betegnelse/Revision	Dato	Udført	Kontrol	Godkendt
Sag:	DIN Forsyning A/S Bassiner i Andrup	Projekt nr.:	10403708		
Emne:	Bassin SYD Plan - Bassin med eksisterende ledninger og kabler	Fase:	Detailprojekt		
		Tegn. nr.:			Rev.:
F1_K10_H1_111					
Dato:	03.04.2020	Udf.:	MSK	Kont.:	HLP
		Godk.:	MMRA	Skala:	1:500




NOTE:

Koter er i m angivet i kotesystem DVR90.
Ubenævnte mål er i mm.
Koordinatsystem er i UTM32.

F1_K10_H3_121

HENVISNINGER:

Se plantegning F1_K10_H1_111

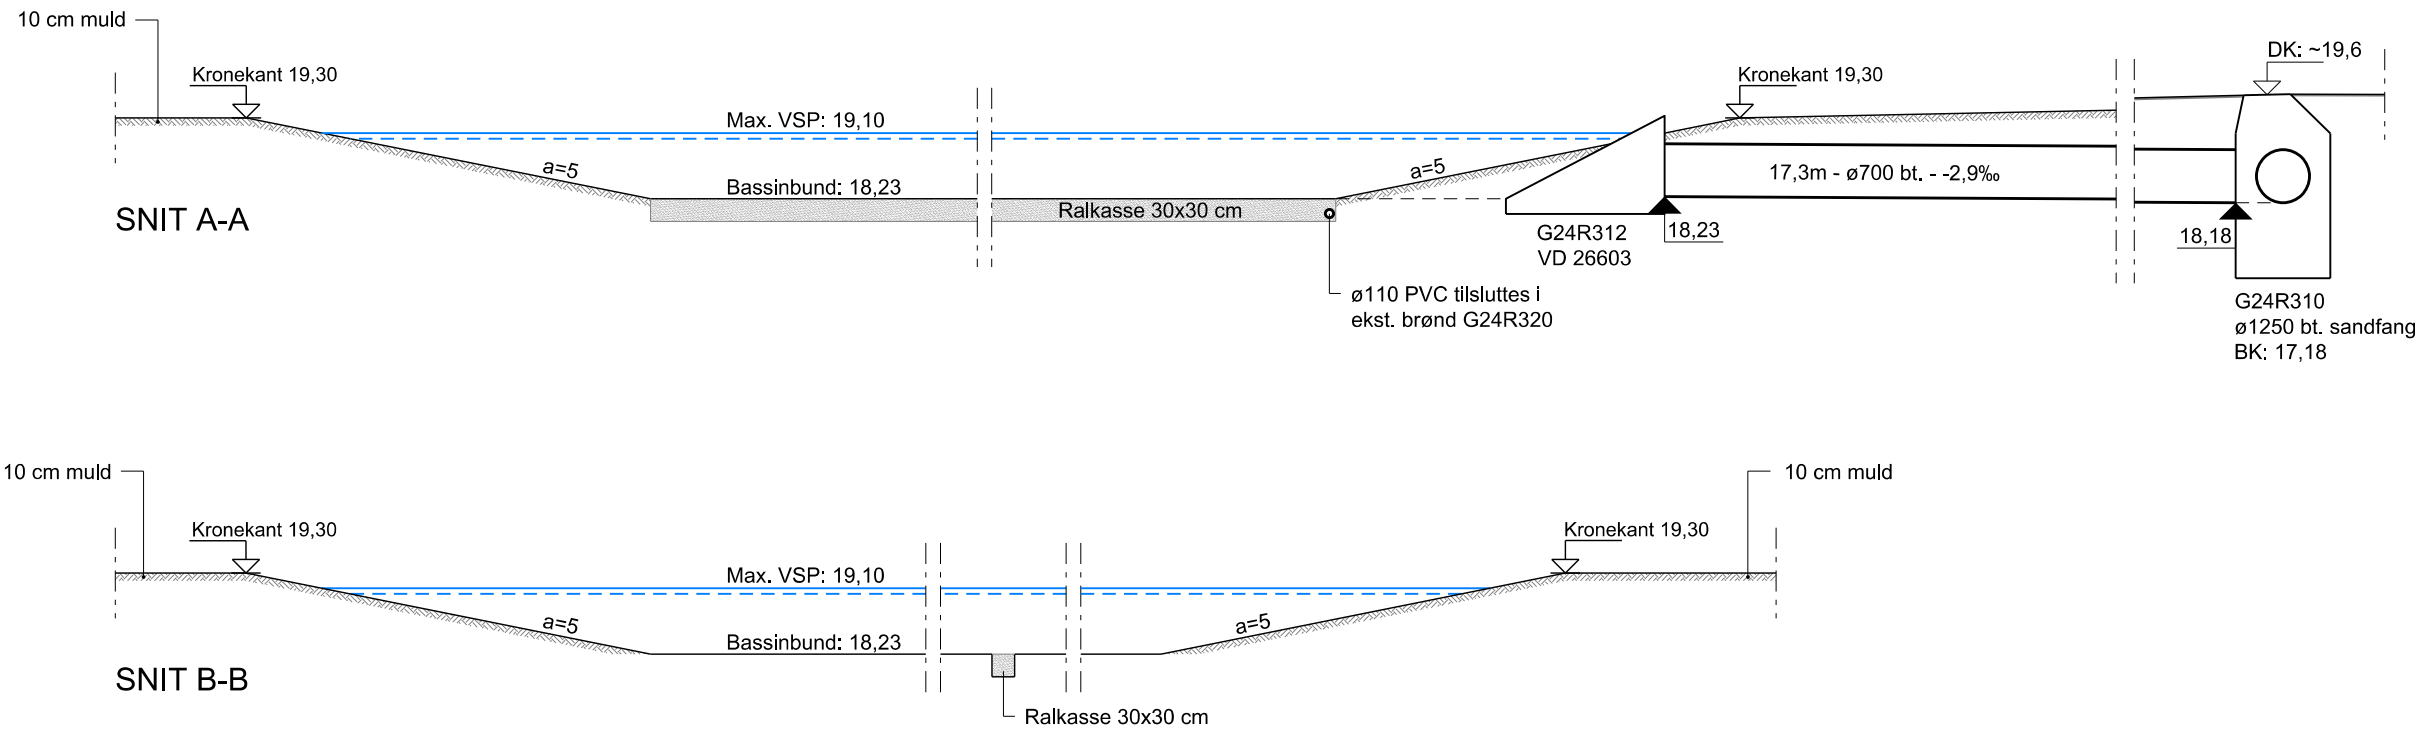

Udgave	Betegnelse/Revision	Dato	Udført	Kontrol	Godkendt
Sag:	DIN Forsyning A/S Bassiner i Andrup	Projekt nr.:	10403708		
		Fase:	Detailprojekt		
Emne:	Bassin SYD Snit A-A og B-B	Tegn. nr.:			Rev.:
F1_K10_H3_121					
Dato:	03.04.2020	Udf.:	MSK	Kont.:	HLP
		Godk.:	MMRA	Skala:	1:100



Esbjerg Brygge 30, 6700 Esbjerg
niras@niras.dk | +45 7513 5022