


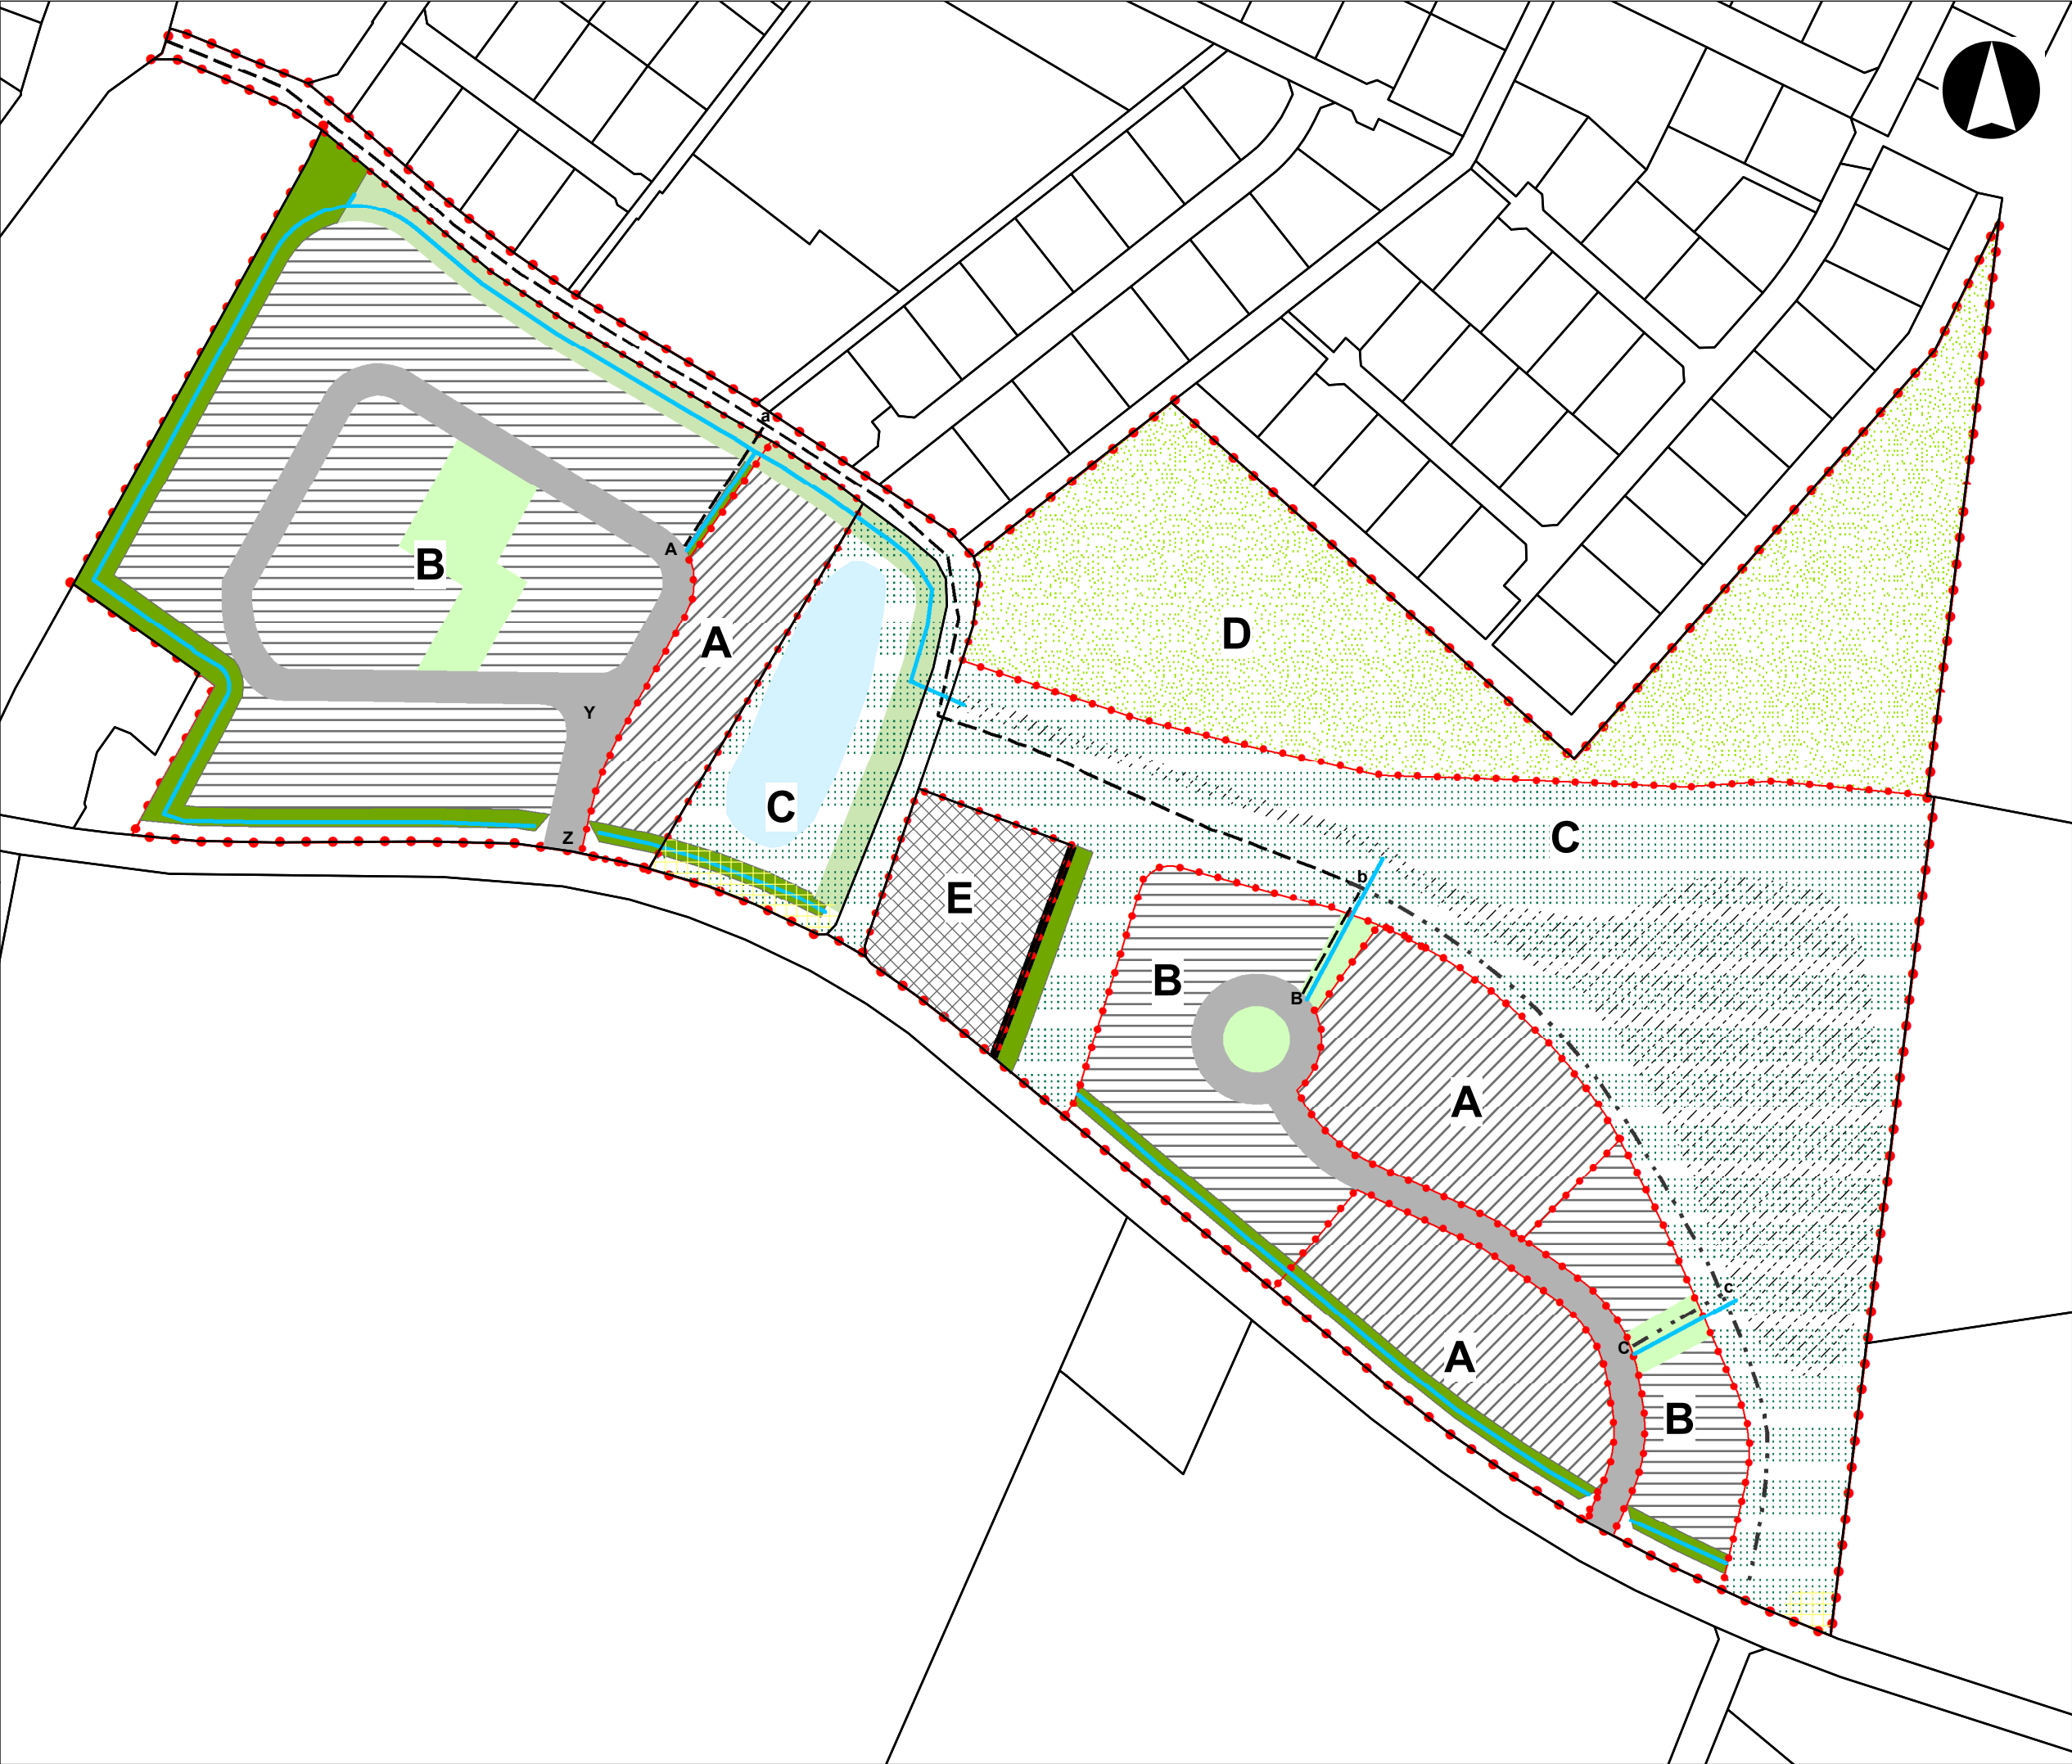

- Lokalplangrænse
- Delområde
- Tæt lav Delområde A
- Åben lav Delområde B
- Grønt rekreativt område Delområde C
- Grønt rekreativt område Delområde D
- Eks. Bolig og erhverv. Delområde E
- Vej
- Sti - Rekreativ
- sti - fast belægning
- Grøft kanal
- Støjskræm
- Grønt område
- Beplantning
- Eksisterende levende hegn skal bevares
- Eks. regnvandsbassin
- Nedsivning
- Mulighed for placering af mobilantenne

Bilag B
Lp 10-020-0001
Lokalplankort

