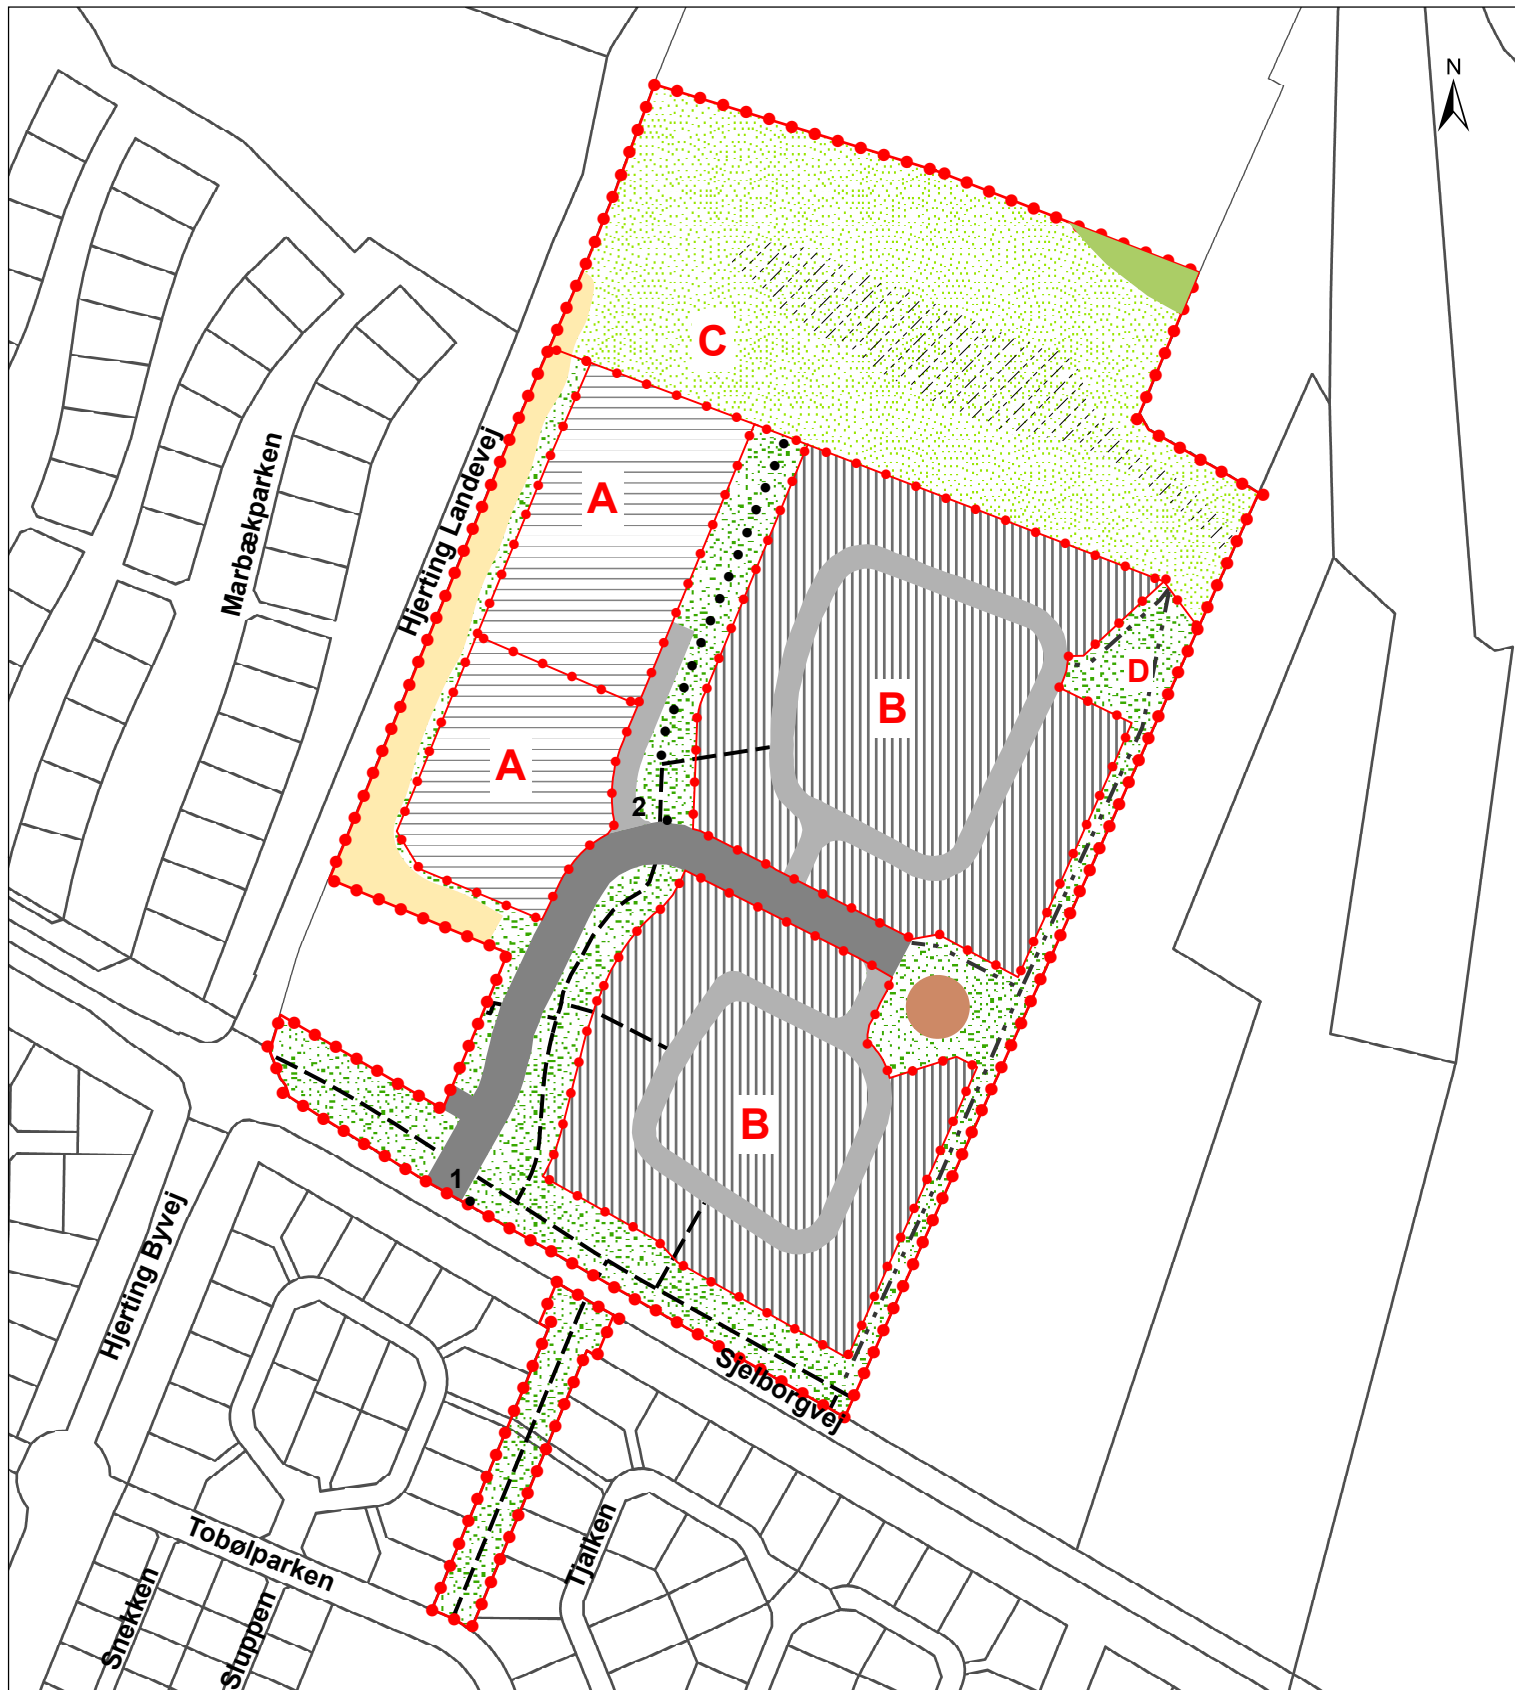


—•—•— Lokalplangrænse

Delområde A1

Delområde A2

Delområde B

Delområde C

Delområde D

Stamvej

Boligvej

Stier

Sti stenmel grus

Stier eventuelt i stenmel grus

Legeplads

Støjvold

Nedsivning

Boringsnært beskyttelsesområde

Bilag B

Lp 05-010-0021

Lokalplankort



Esbjerg
Kommune