


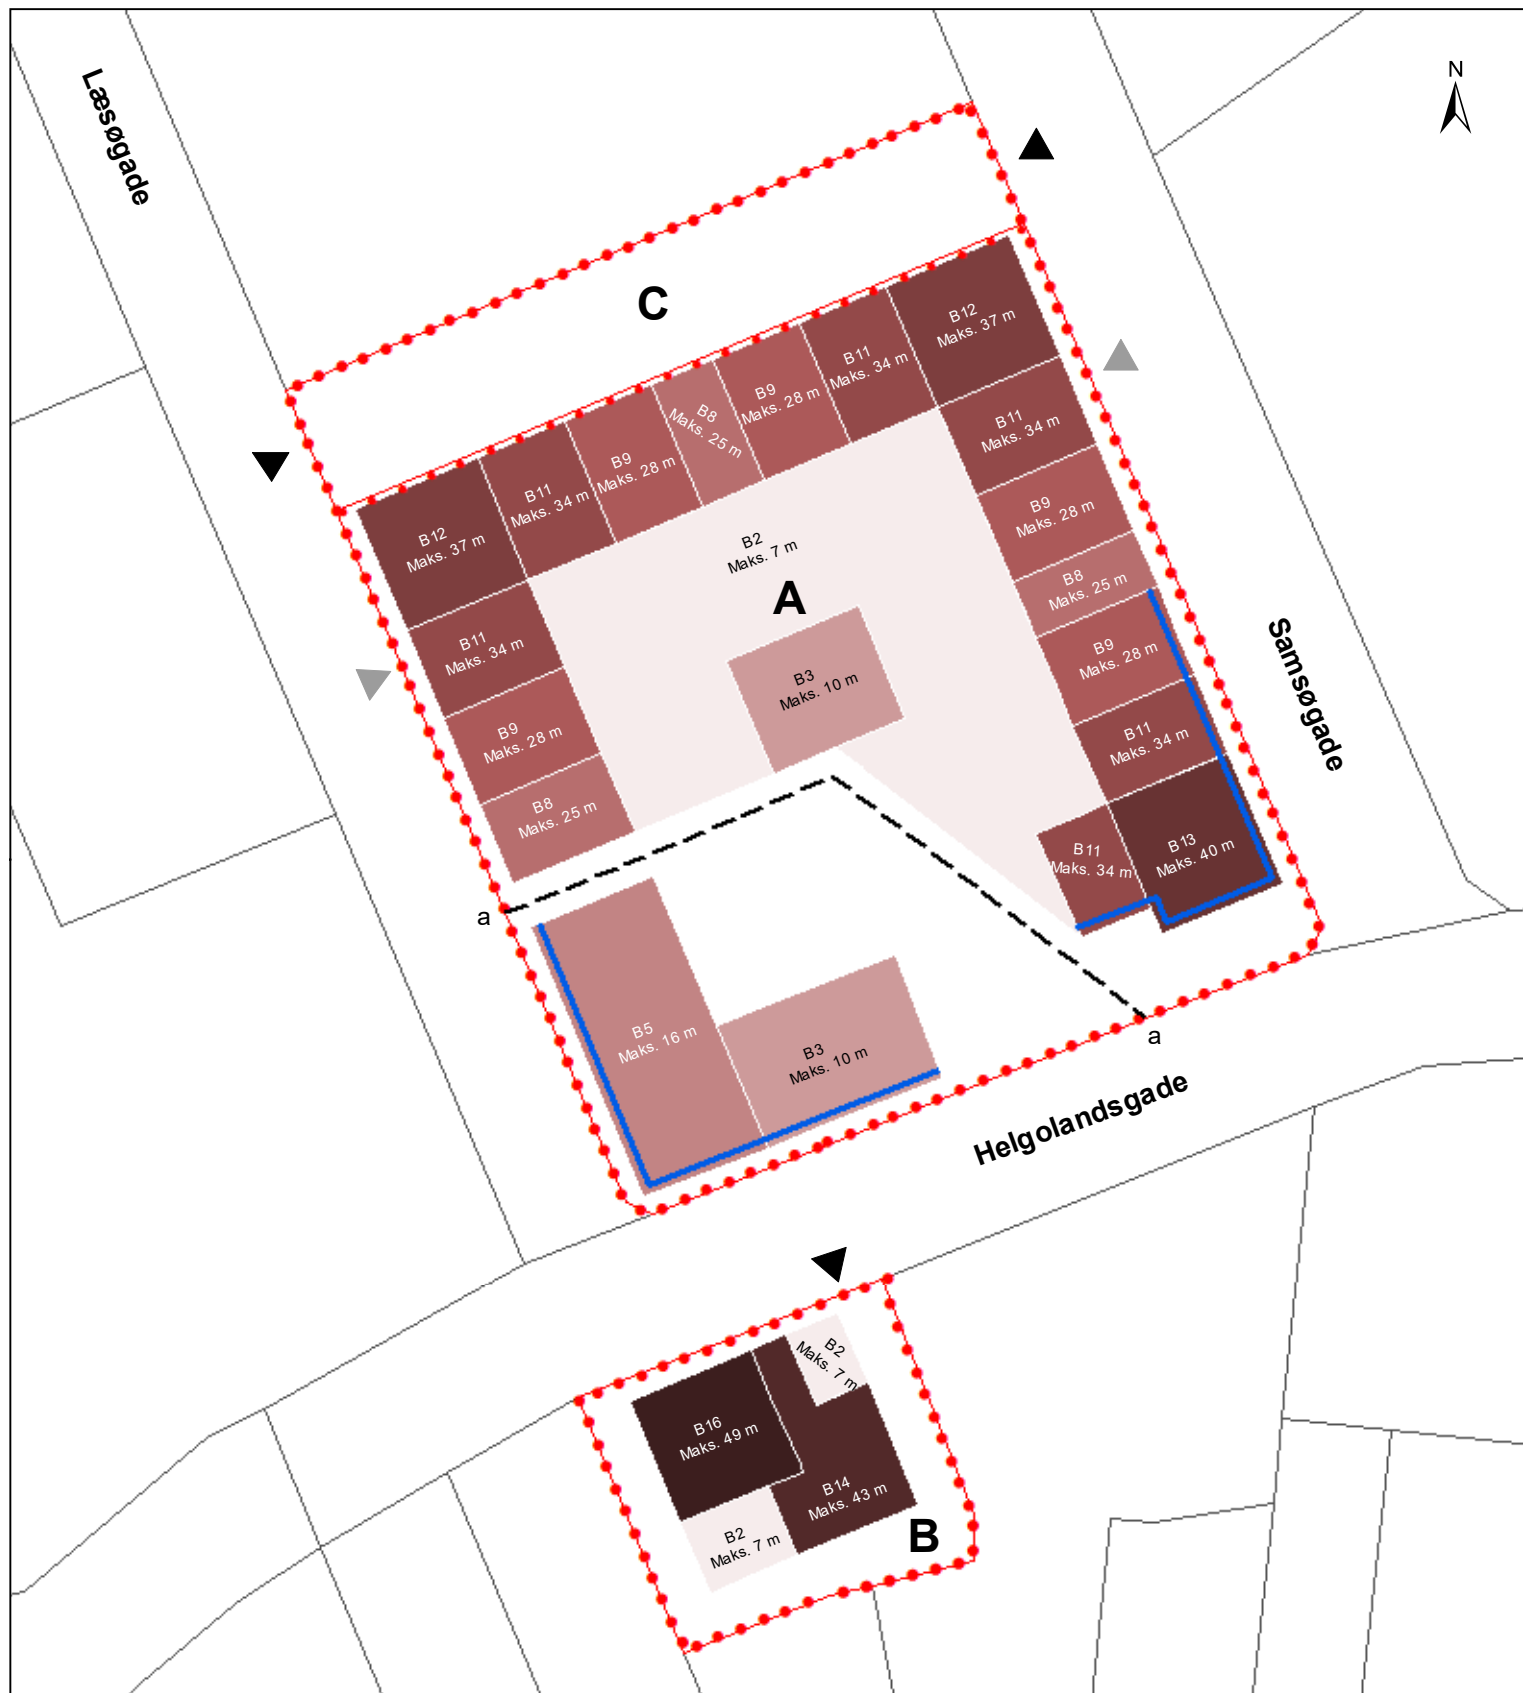

●●● Lokalplaafræsning

--- Delområde

▲ Adgang til parkeringskælder/gårdrum

▲ Ind og udkørsler

— Offentlige funktioner i stueplan

--- Sti

Meter

0 7,5 15 30

B2 - Maks. etage 2
 B3 - Maks. etage 3
 B5 - Maks. etage 5
 B8 - Maks. etage 8
 B9 - Maks. etage 9
 B11 - Maks. etage 11
 B12 - Maks. etage 12
 B13 - Maks. etage 13
 B14 - Maks. etage 14
 B16 - Maks. etage 16

Bilag B

Lp 01-020-0012

Lokalplankort



Esbjerg
Kommune