


- Lokalplanafgræsning
- Byggefelt 1
- Byggefelt 2
- Måske mulig vandhåndtering
- ▲ Principielt vejadgang

**Kortbilag B**  
**LP 08-030-0013**  
**Lokalplankort**

**Mål 1:900 ved print på A4**

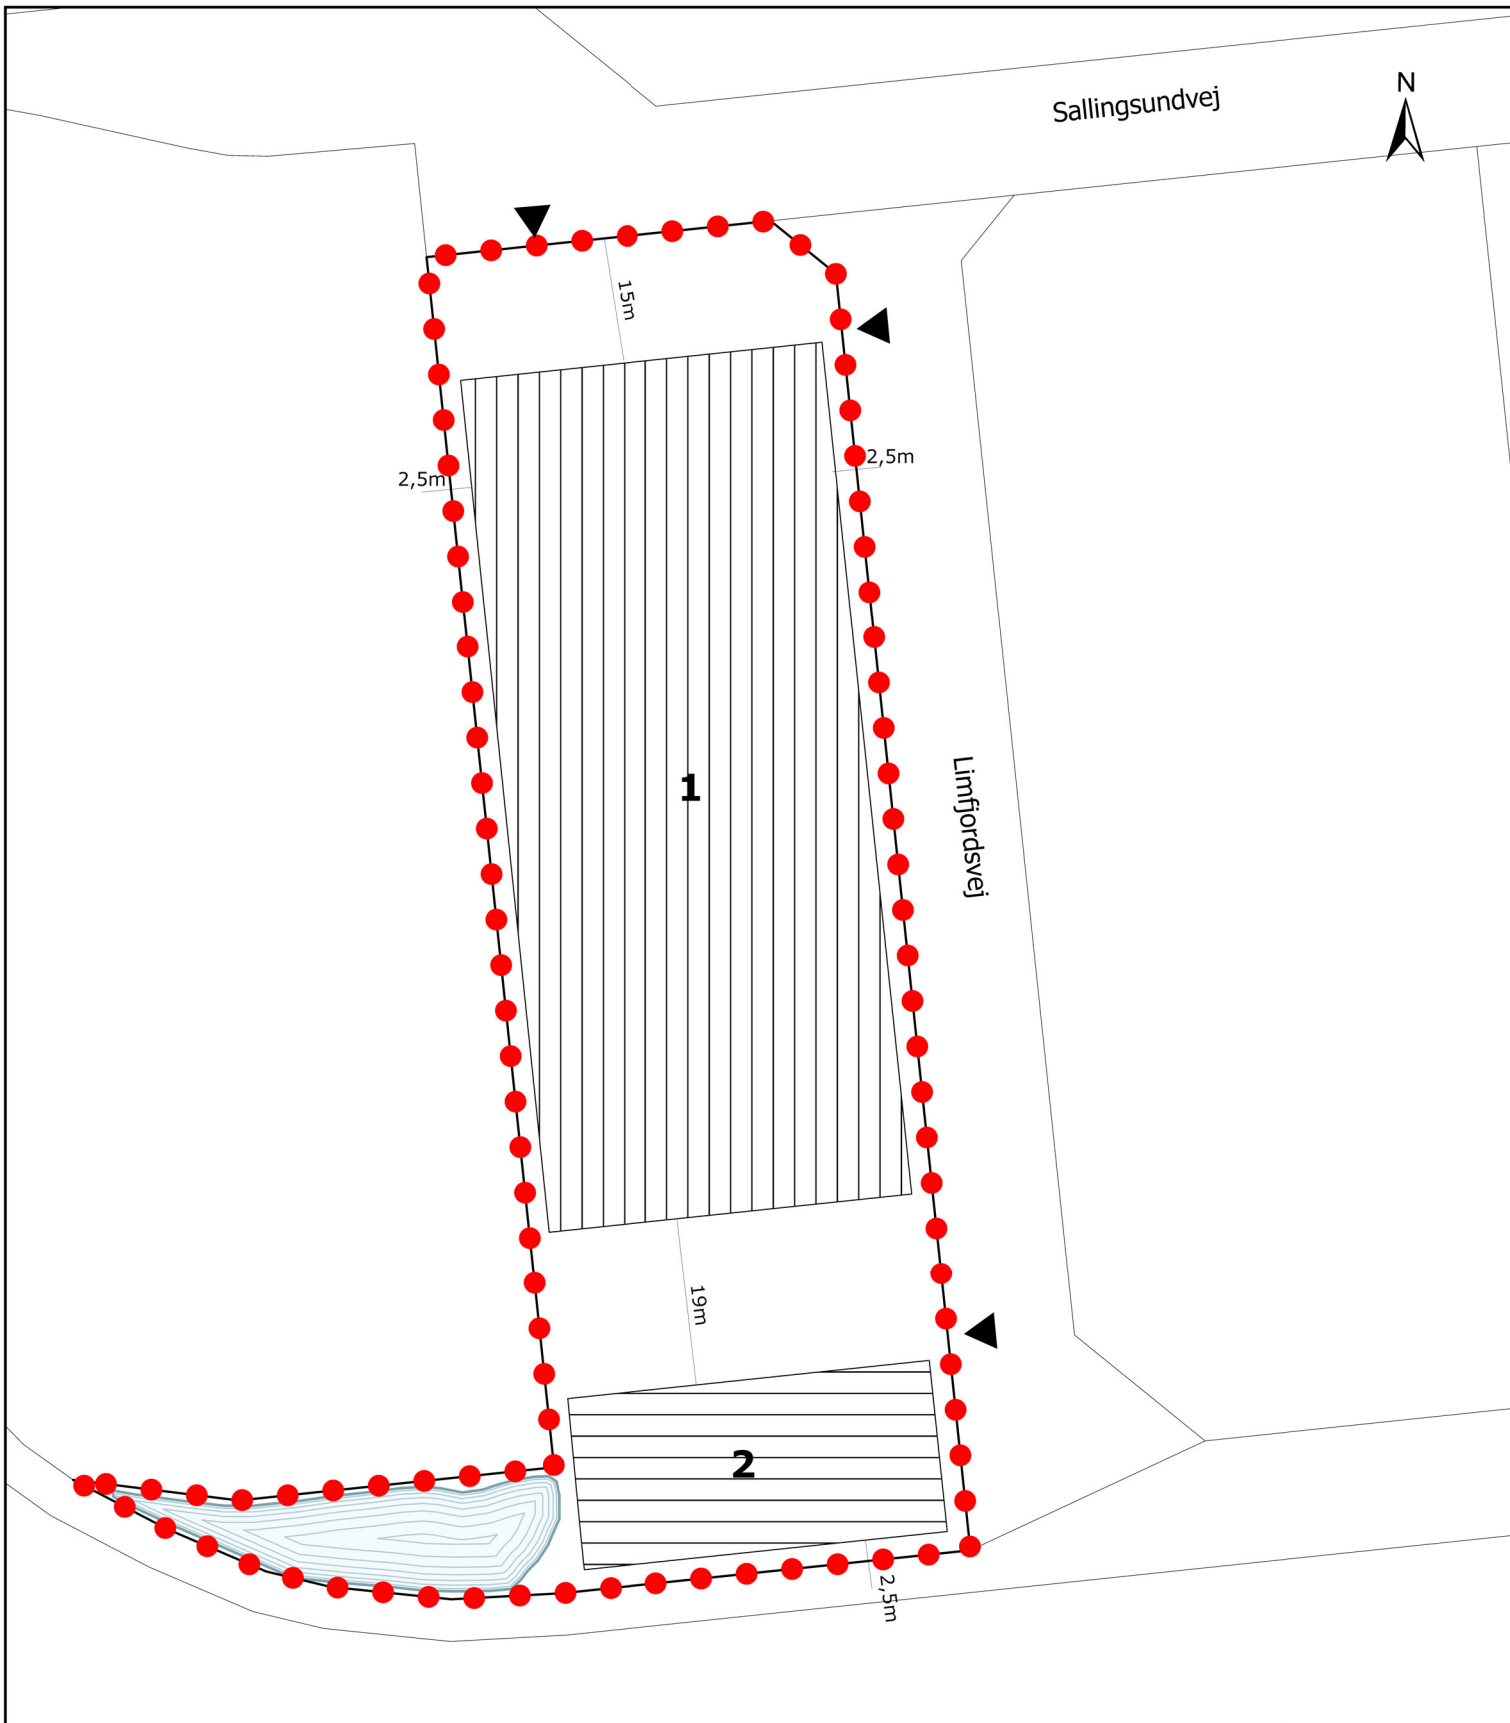